

## Общее описание

Система обеспечивает симплексную и полудуплексную громкоговорящую связь «один говорит — все слышат» между постами связи Тета-Ахх.хх-х65.

Система громкоговорящей связи позволяет:

- производить громкоговорящее оповещение на все посты связи с любого поста сети.

## Аппаратура

Применяются все посты связи Тета, оснащенные встроенными или внешними громкоговорителями и микрофонами, до 32 шт. на линию связи в любых сочетаниях.


Для увеличения максимального количества приборов и длины линии связи применяется регенератор Тета-R20.02-х65.

## Кабельное хозяйство


В качестве линий связи рекомендуется использовать кабель типа «витая пара» 1 категории или выше, диаметром от 0.5 мм и выше. Пример: КСПВ-2х0,5.

Для подключения громкоговорителей к приборам при расстояниях свыше 20 м. рекомендуется использовать кабель с медными жилами диаметром от 1 мм и выше. Пример: ШВВП 2х1,0. При расстояниях менее 20 м. можно использовать кабель диаметром от 0.5 мм. Пример: КСПВ-2х0,5.

Взам. инв.№									
Подп. и дата									
Инв.№ подл.						Пояснительная записка к системе громкоговорящей связи	Стадия	Лист	Листов
	Разраб.	Темazvuka.ru			20.01.11		п	1	4
	Пров.	Темazvuka.ru							
							<a href="http://www.temazvuka.ru">www.temazvuka.ru</a>		

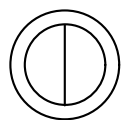



Прибор громкоговорящей связи, оснащенный внешними или встроенными громкоговорителем и микрофоном.  
Пример: Tema-A12.20-m65

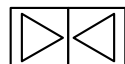


Ретранслятор ГГС/УАТС  
Пример: Tema-R20.02-m65

До 32 постов  
связи параллельно

Посты связи Tema-Axx.xx

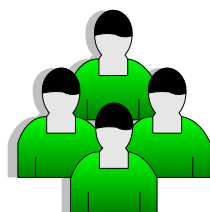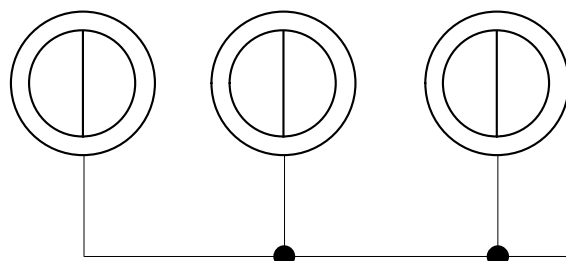



Группа абонентов ГГС

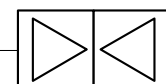

Регенератор сигнала  
Tema-R20.02

До 32 постов  
связи параллельно

Посты связи Tema-Axx.xx

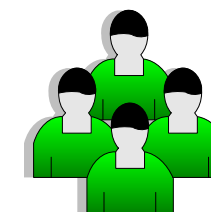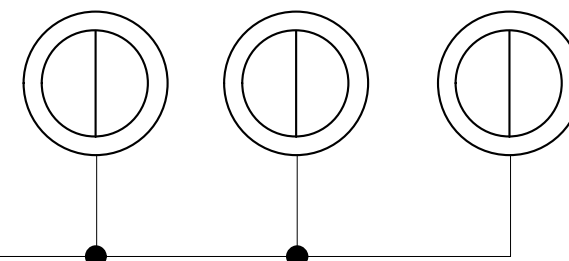

Группа абонентов ГГС

Взам. инв. №	
Подл. и дата	
Инв. № подл.	

Изм.	Колуч	Лист № док.	Подп.	Дата				
Разраб.		Temazvuka.ru			Общая схема системы громкоговорящей связи	Стадия	Лист	Листов
Пров.		Temazvuka.ru				П	2	4
					<a href="http://www.temazvuka.ru">www.temazvuka.ru</a>			

Посты связи  
№№ 1-32




Группа абонентов ГТС




Группа абонентов ГТС


Посты связи  
№№ 33-64

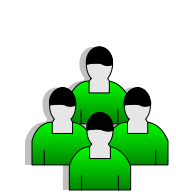

Группа абонентов ГТС

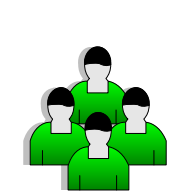

Группа абонентов ГТС

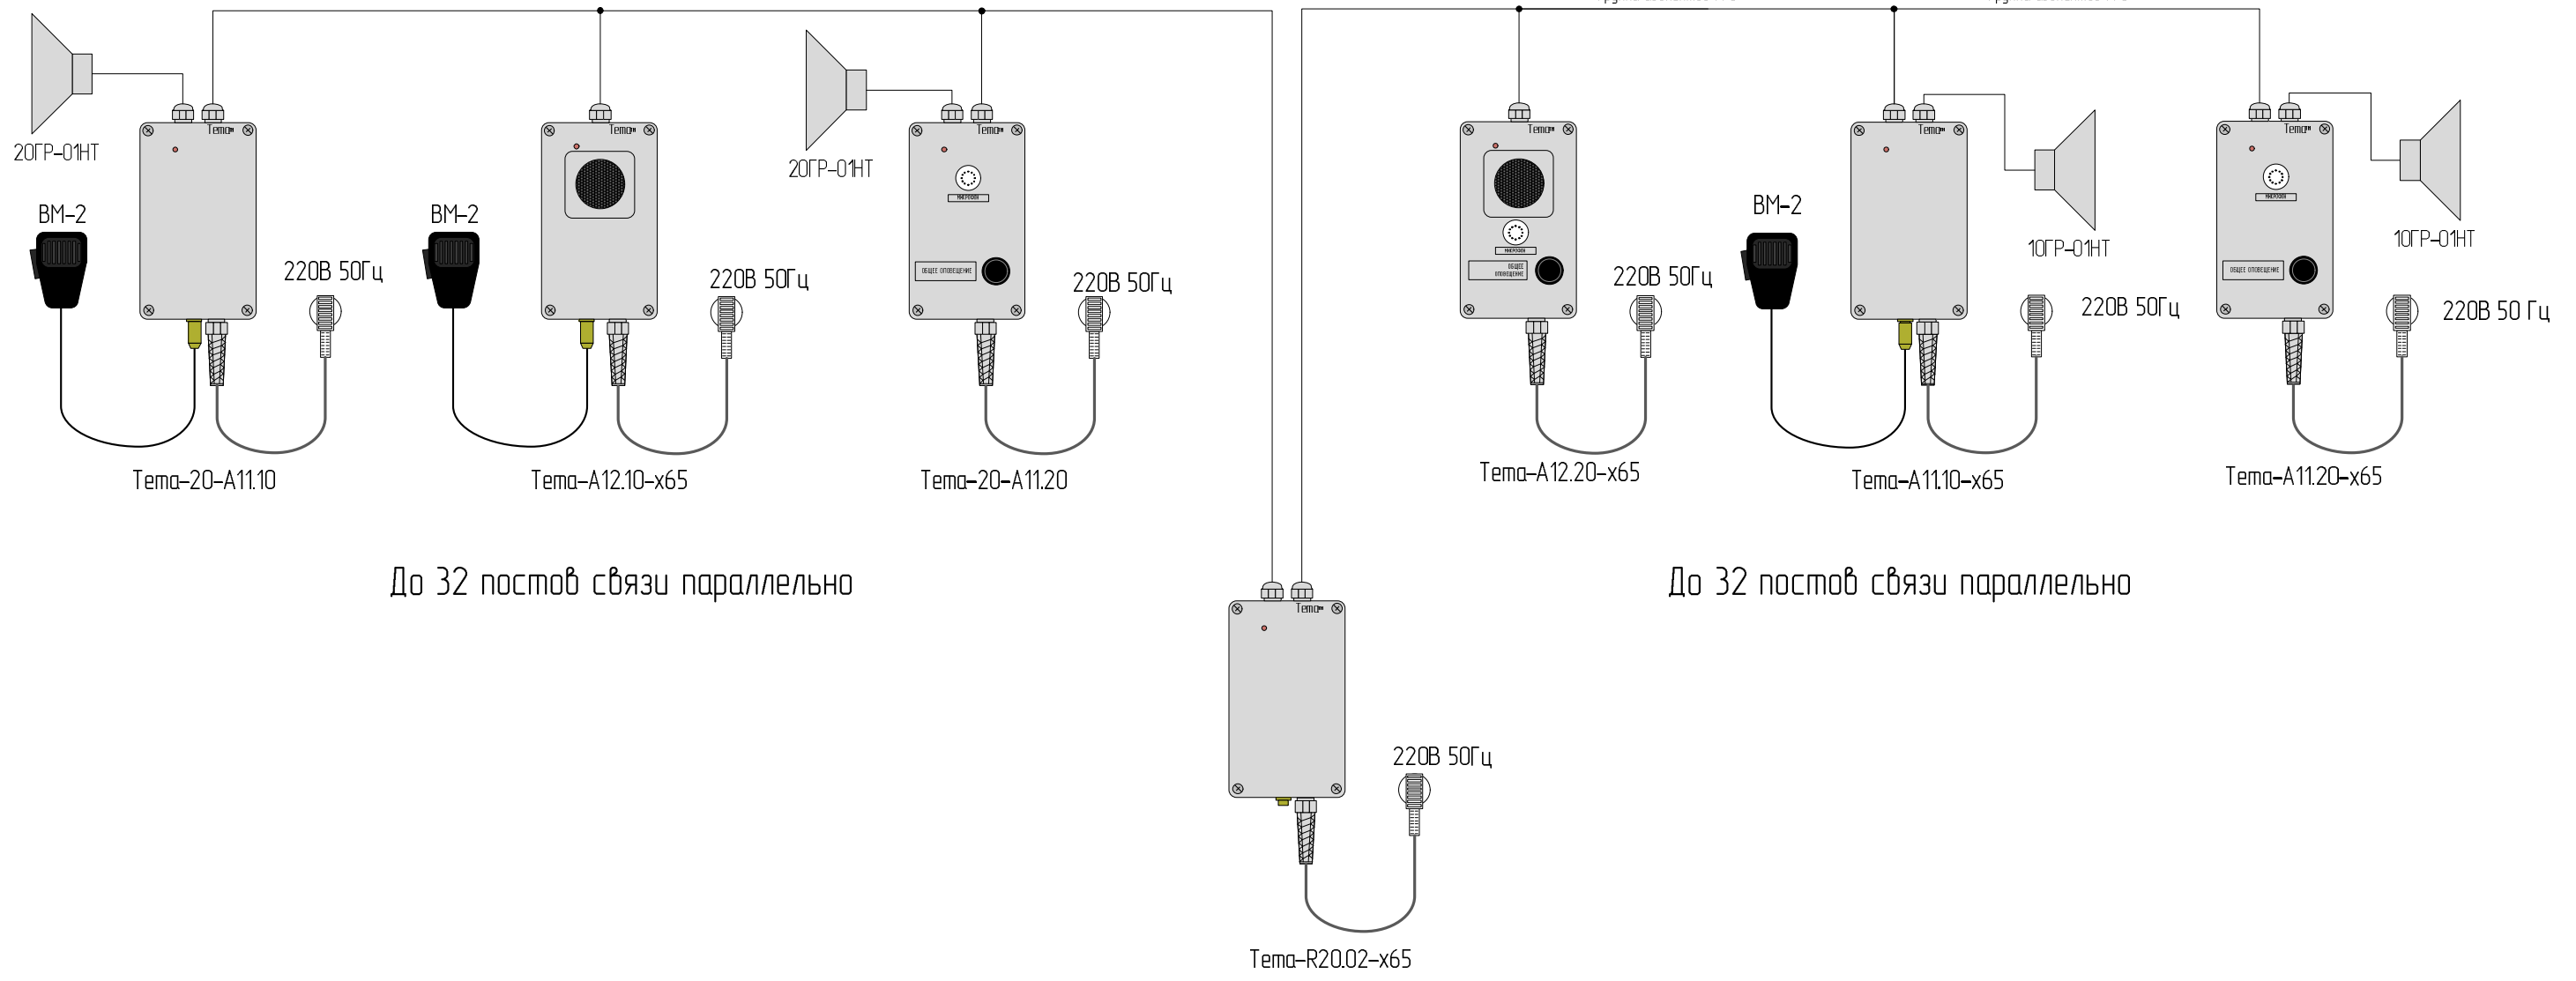

До 32 постов связи параллельно

До 32 постов связи параллельно

Взам. инв. №
Подл. и дата
Инв. № подл.


Изм.	Кол.уч	Лист	№ док.	Подп.	Дата

Графическая общая схема системы  
громкоговорящей связи

Регенератор сигнала ГТС

Посты связи №№1-32

Посты связи №№33-64

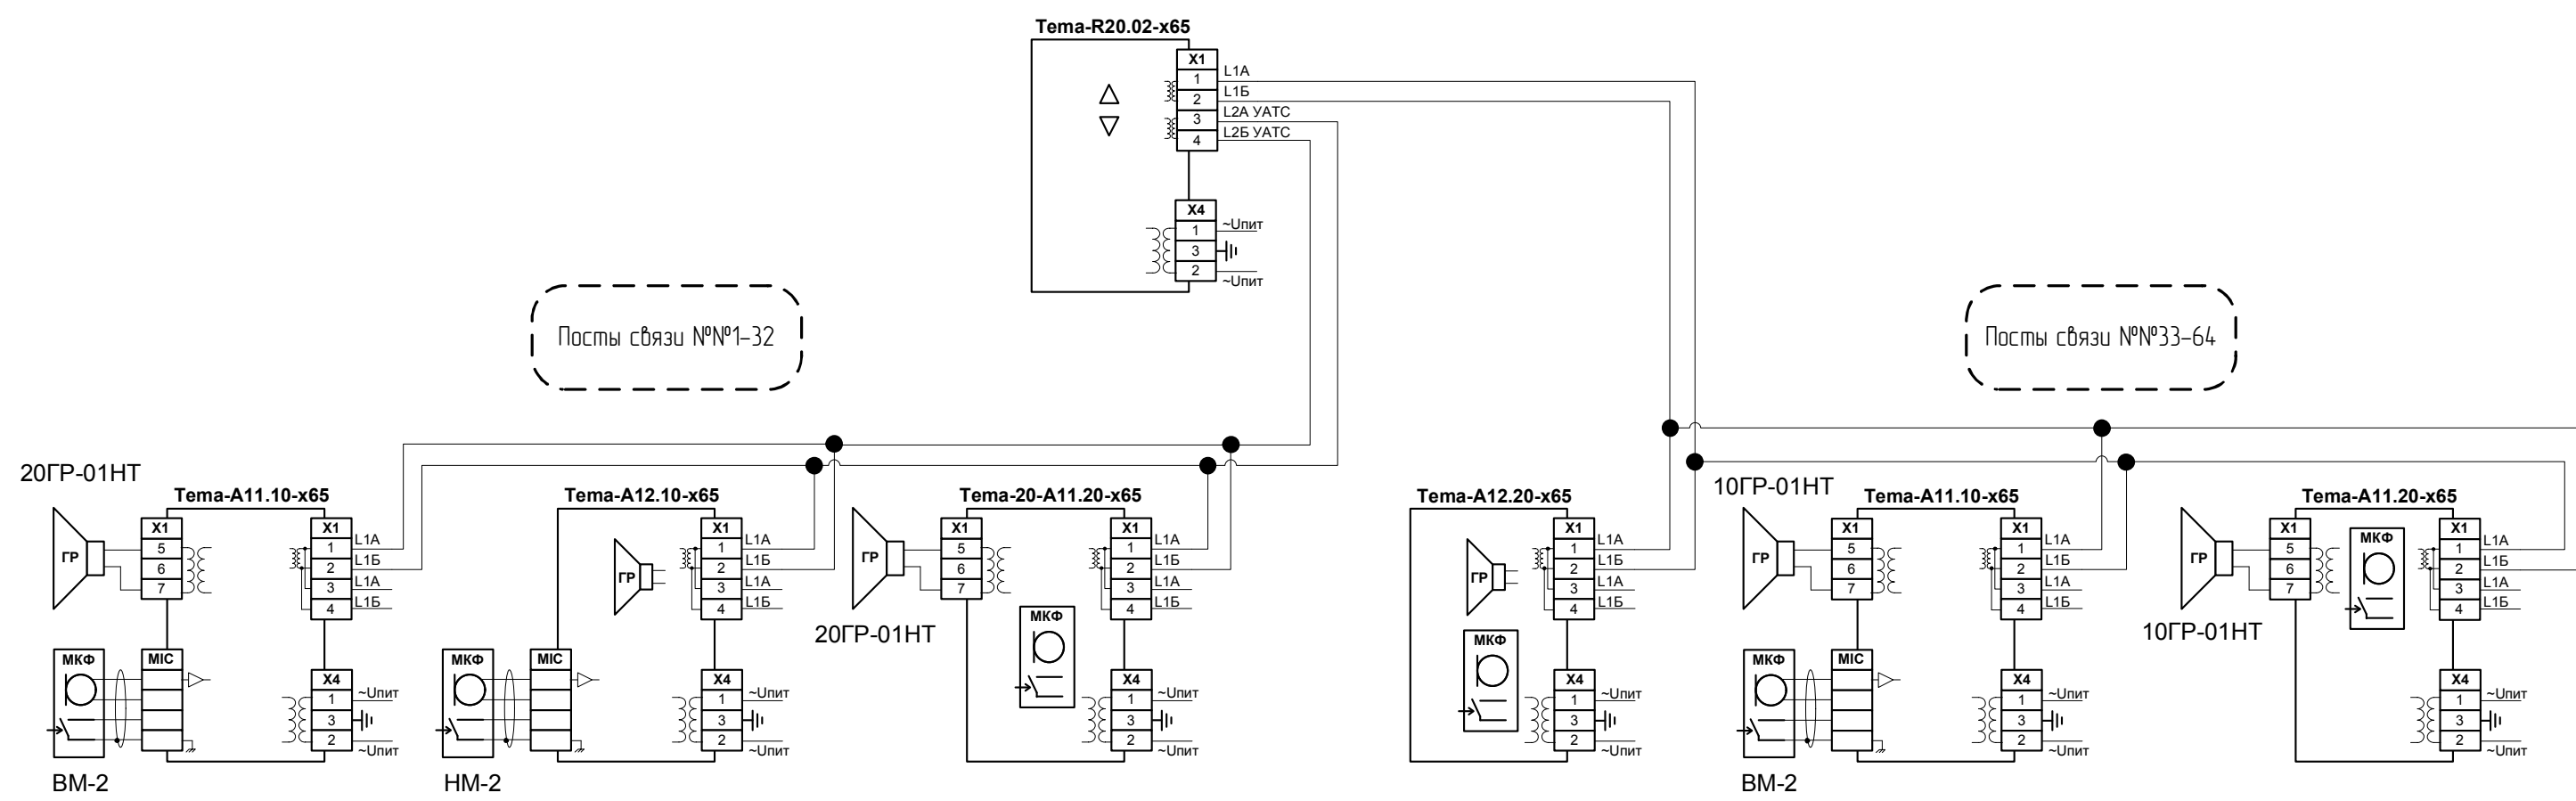

Взам. инв. №  
Подл. и дата  
Инв. № подл.

Изм.	Кол.уч	Лист	№ док.	Подп.	Дата

Схема электрических подключений системы  
громкоговорящей связи

Лист  
4

Копировал